



Matthis Heider AG
Architekt & Design
CH-8355 Aadorf

Charlottenstrasse 6
Postfach 128
Tel. 052 365 10 01
Fax 052 365 39 50

494

Gewerbefabrik Workspace 2 und 3
Heidelbergstrasse
8355 Aadorf

Vibraplast AG
Wittenwilerstrasse 25
8355 Aadorf

PLAN-NR. / REV.

BAUEINGABE

MST.

GR. 60/90
GEZ. dE

32.2.1.1


HAUS 2
Untergeschoss

1:100

DAT. 24.07.2020
REV.

FERTIG BODEN EG = ± 0.00 = 522.70 m ü.M

Ort / Datum : Aadorf / 12. Dezember 2019

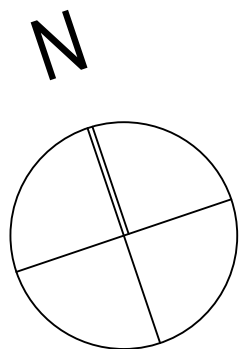

Der Grundeigentümer/
Die Bauherrschaft

Der Architekt


B

HAUS 2


A

B

A

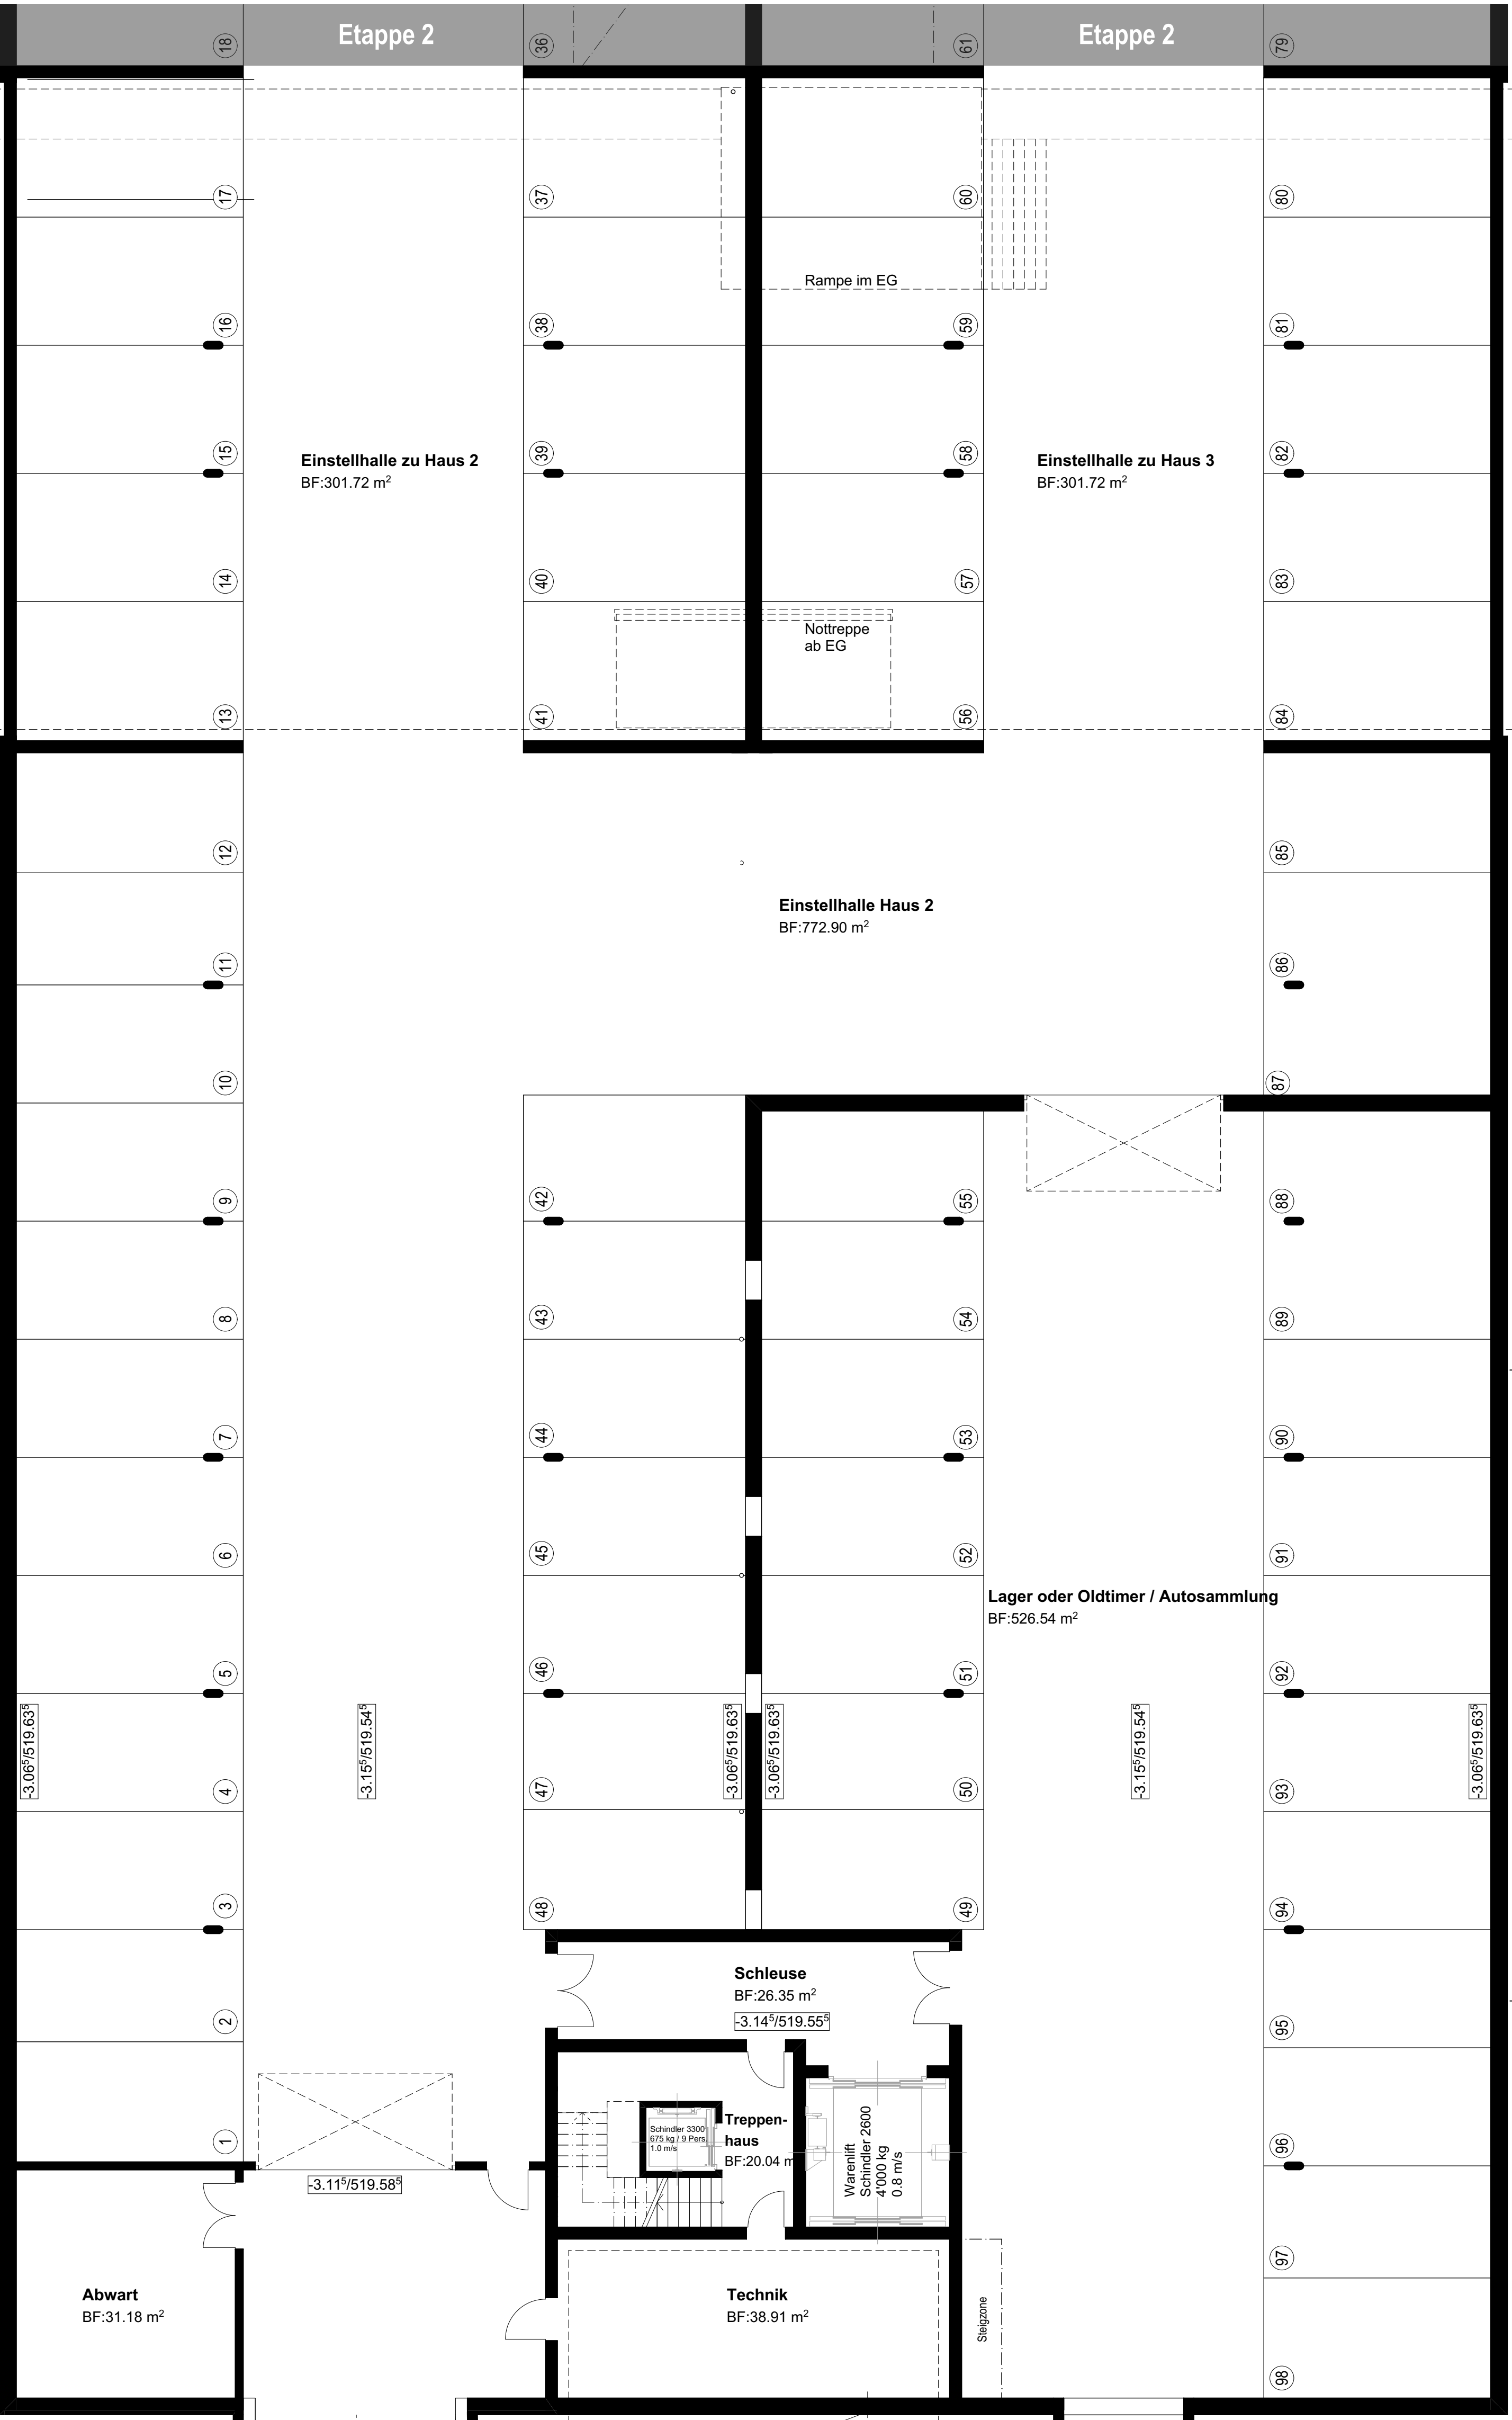

PARZ. NR. 1468

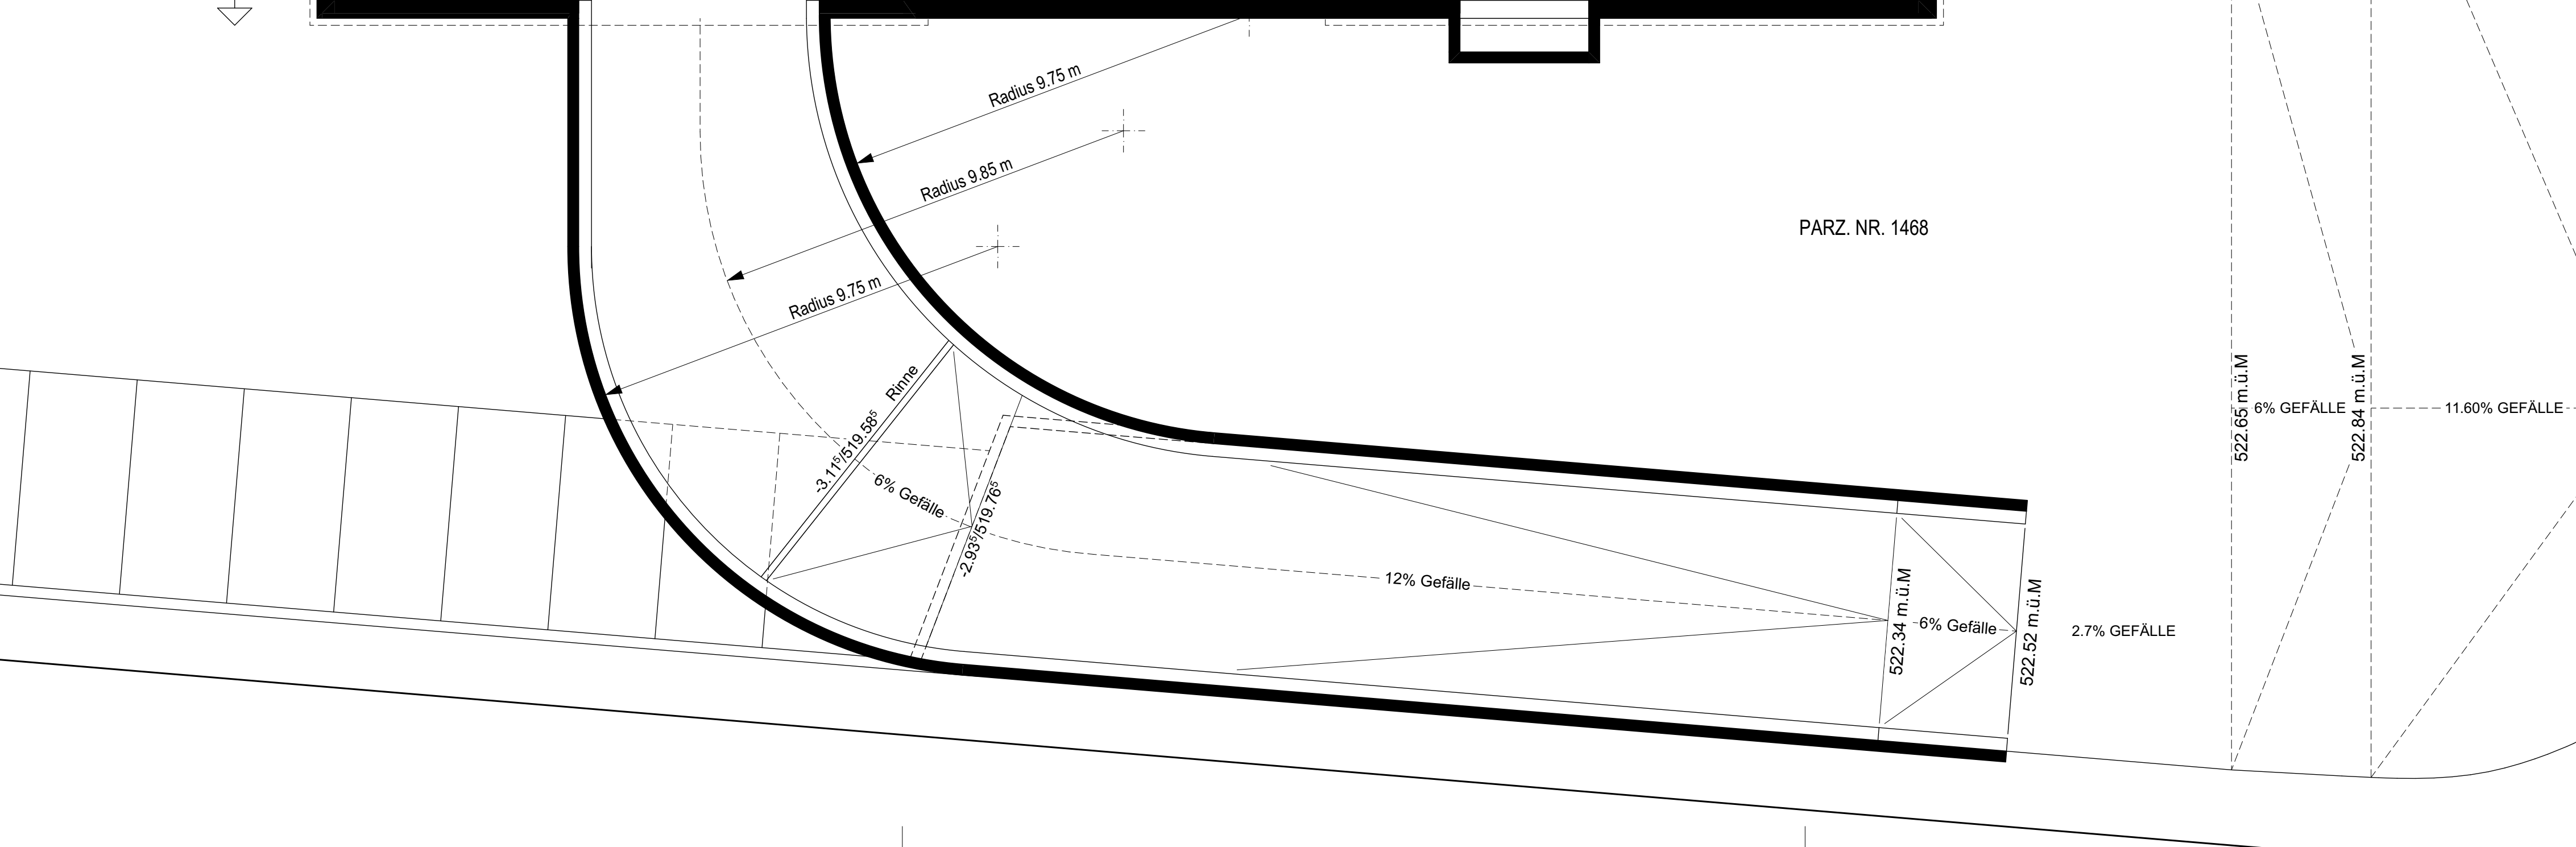



Matthias Heider AG
Architekt & Design
CH-8355 Aadorf

Challinstraße 6
Postfach 228
Aadorf

Tel. 052 365 10 01
Fax 052 365 39 50

494

Gewerbepark Workspace 2 und 3
Heidelbergstrasse
8355 Aadorf

Vibraplast AG
Wittenwilerstrasse 25
8355 Aadorf

PLAN-NR. / REV.

BAUEINGABE

MST.

GR.

60/90

GEZ.

dE

DAT.

24.07.2020

REV.

32.2.1.2


HAUS 2

Erdgeschoss

1:100

FERTIG BODEN EG = ± 0.00 = 522.70 m ü.M

Ort / Datum : Aadorf / 12. Dezember 2019

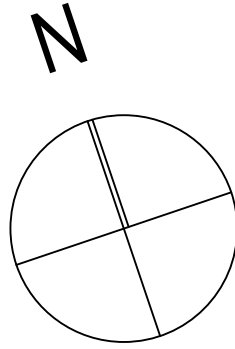

Der Grundeigentümer/
Die Bauherrschaft

Der Architekt

Rampe 6.6% Gefälle >

Rampe Anlieferung
f. Boden = +1.20

Rampe 9.0% Gefälle >

Nottreppe

Gewerbefläche
BF:215.71 m²
R.H. 4.48° m

Gewerbefläche
BF:215.71 m²
R.H. 4.48° m

Gewerbefläche
BF:216.37 m²
R.H. 4.48° m

Gewerbefläche
BF:217.39 m²
R.H. 4.48° m

Gewerbefläche
BF:277.20 m²
R.H. 4.48° m

Treppenhaus
BF:38.07 m²
±0.00/522.70

Warenlift
2600
4100 kg
0.8 m/s

Gewerbefläche
BF:263.35 m²
R.H. 4.48° m

PARZ. NR. 1468

Ein- / Ausfahrt Einstellhalle

522.34 m ü.M
6% Gefälle

522.52 m ü.M
2.7% GEFÄLLE

522.65 m ü.M
6% GEFÄLLE

522.84 m ü.M
11.60% GEFÄLLE



494

Gewerbekonstruktion Workspace 2 und 3
Heidelbergstrasse
8355 Aadorf


Vibraplast AG
Wittenwilerstrasse 25
8355 Aadorf

Ort / Datum : Aadorf / 05.02.2019

Bauherrschaft :

Architekt :

N

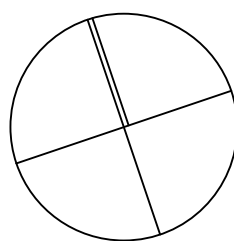

PLAN-NR. / REV.

PROJEKT

MST.

GR.

60/60

GEZ.

dE

DAT. 24.07.2020

REV.

32.2.1.3


HAUS 2

1.Obergeschoss

1:100

FERTIG BODEN EG = ± 0.00 = 522.70 m ü.M

Nottreppe

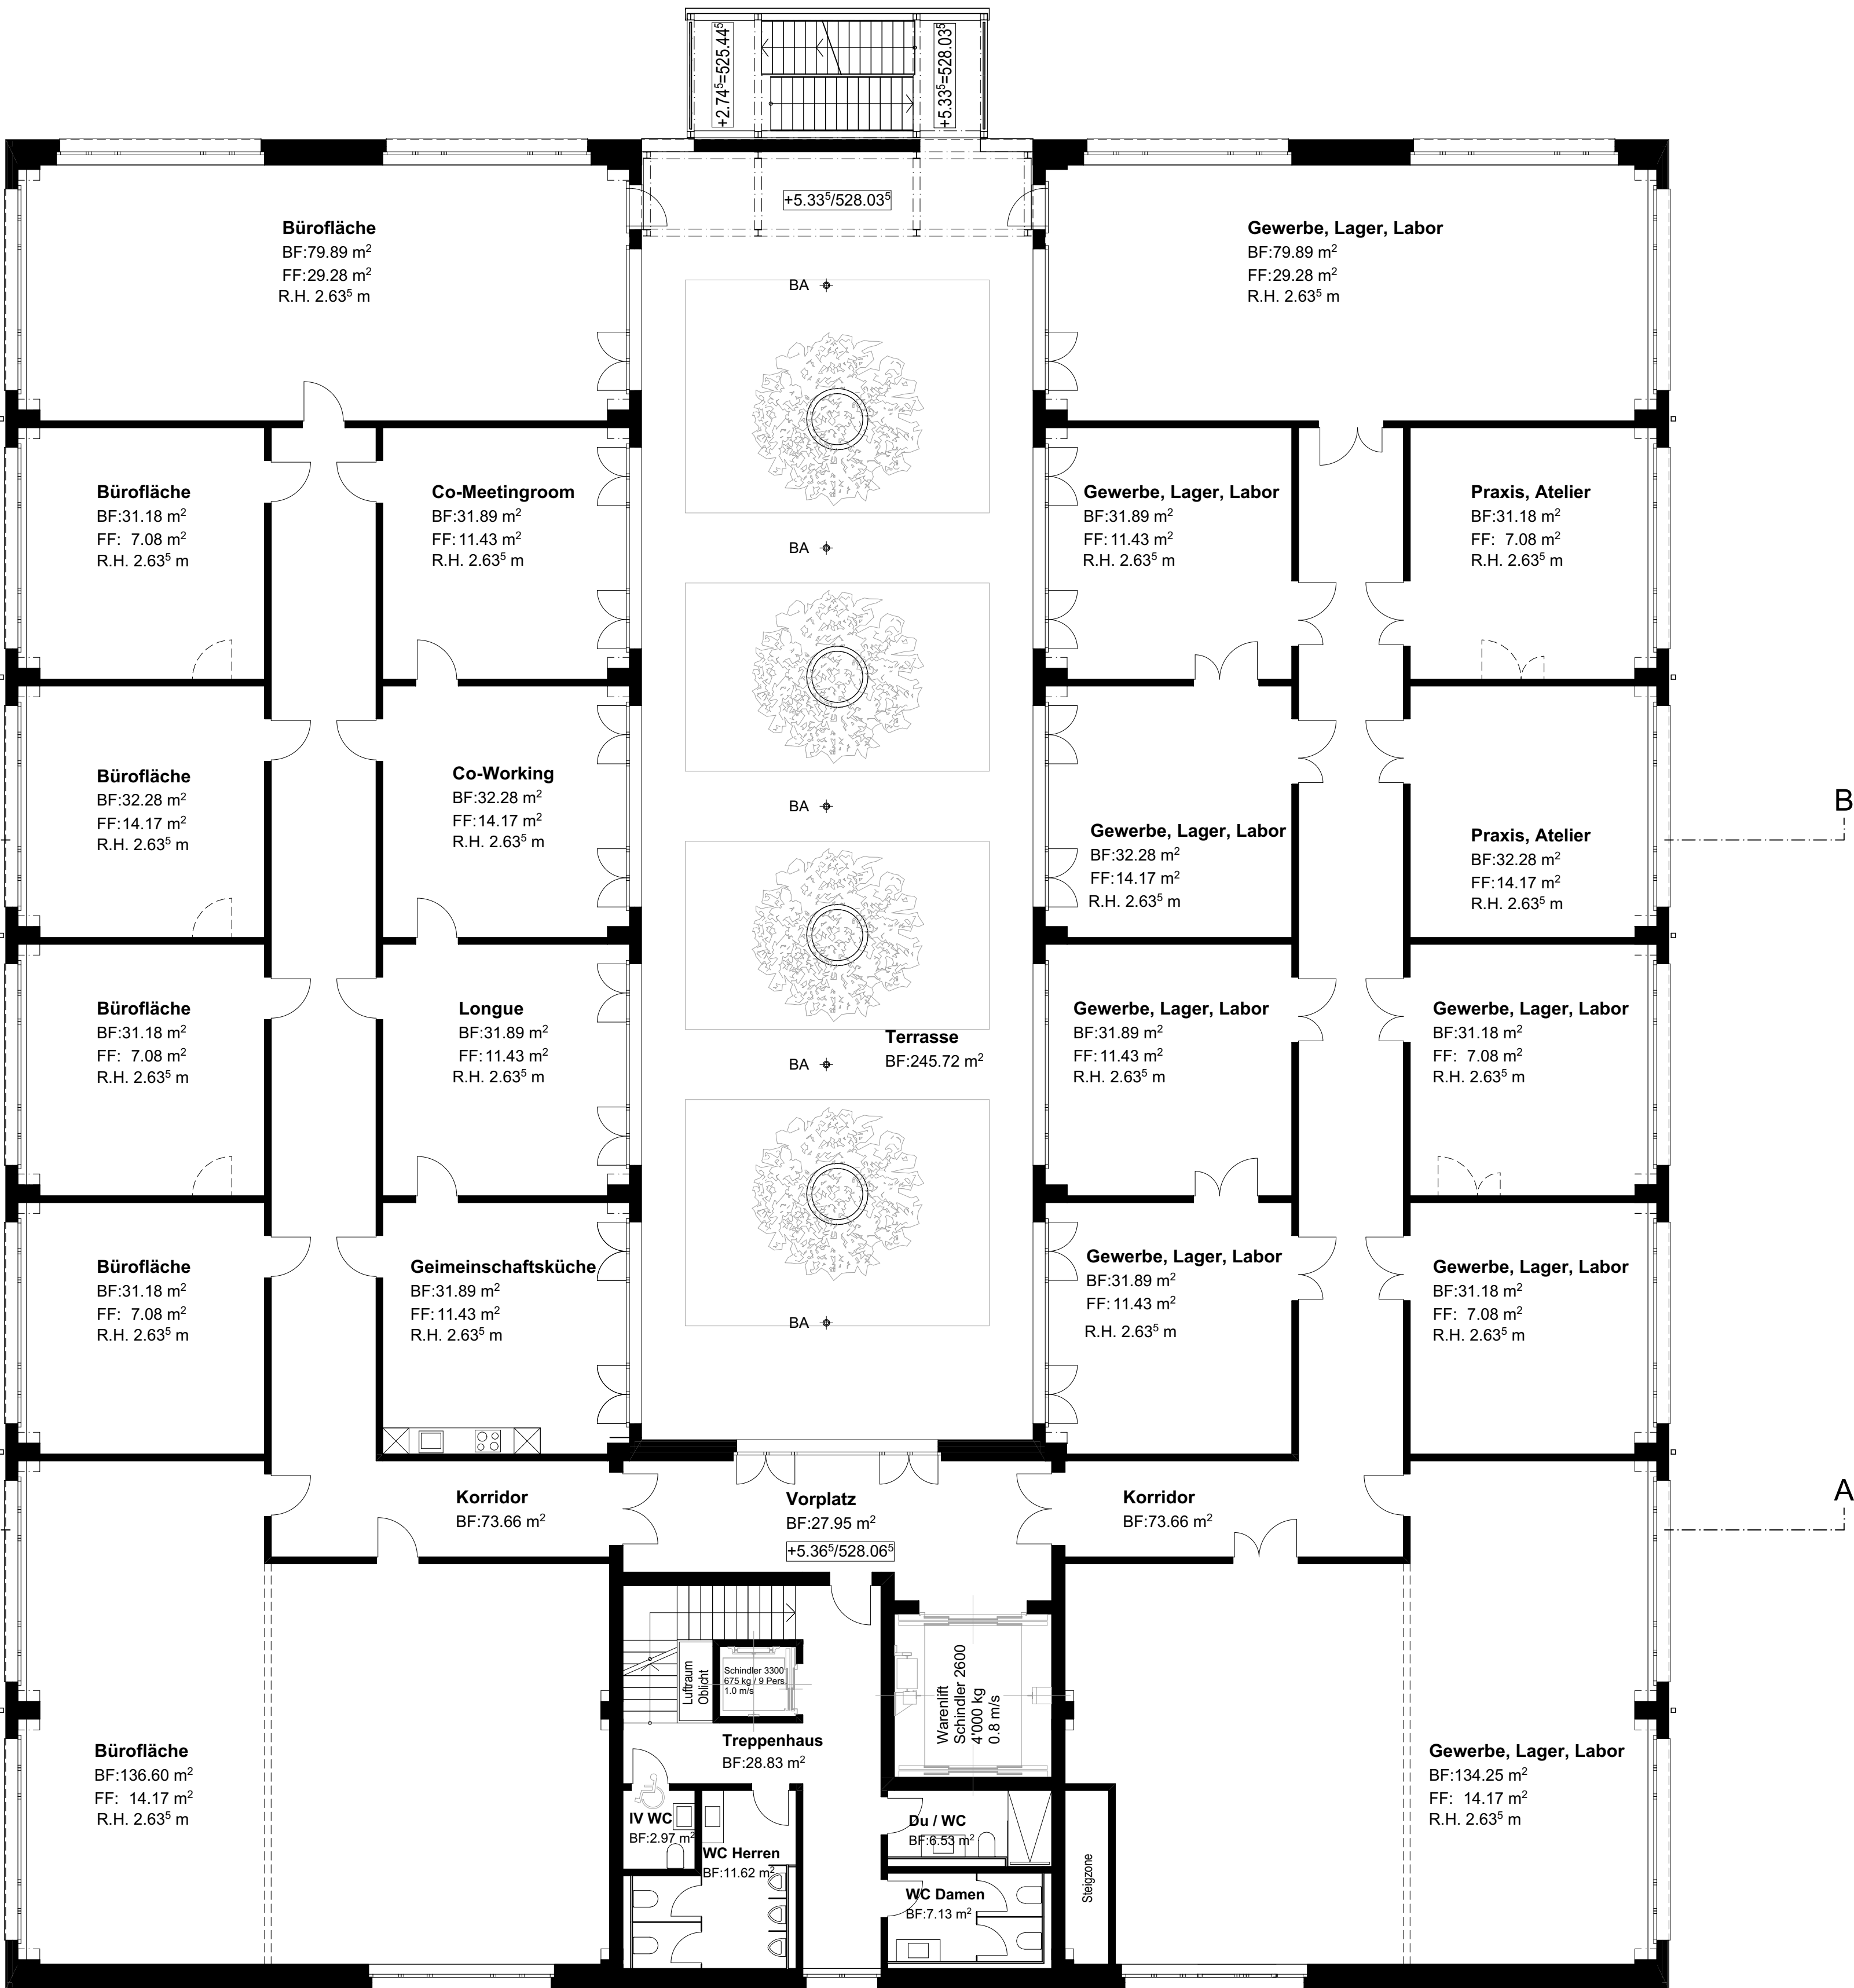



Matthias Heider AG
Architektur & Design
Chätsistrasse 6
Postfach 228
CH-8355 Aadorf

Tel. 052 365 10 01
Fax 052 365 39 50

494

Gewerbekonstruktion Workspace 2 und 3
Heidelbergstrasse
8355 Aadorf


Vibraplast AG
Wittenwilerstrasse 25
8355 Aadorf

Ort / Datum : Aadorf / 05.02.2019

Bauherrschaft :

Architekt :

N

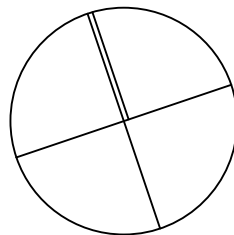

PLAN-NR. / REV.

PROJEKT

MST.

GR.

60/60

GEZ.

dE

DAT.

24.07.2020


REV.


HAUS 2

2.Obergeschoss

1:100

FERTIG BODEN EG = ± 0.00 = 522.70 m ü.M

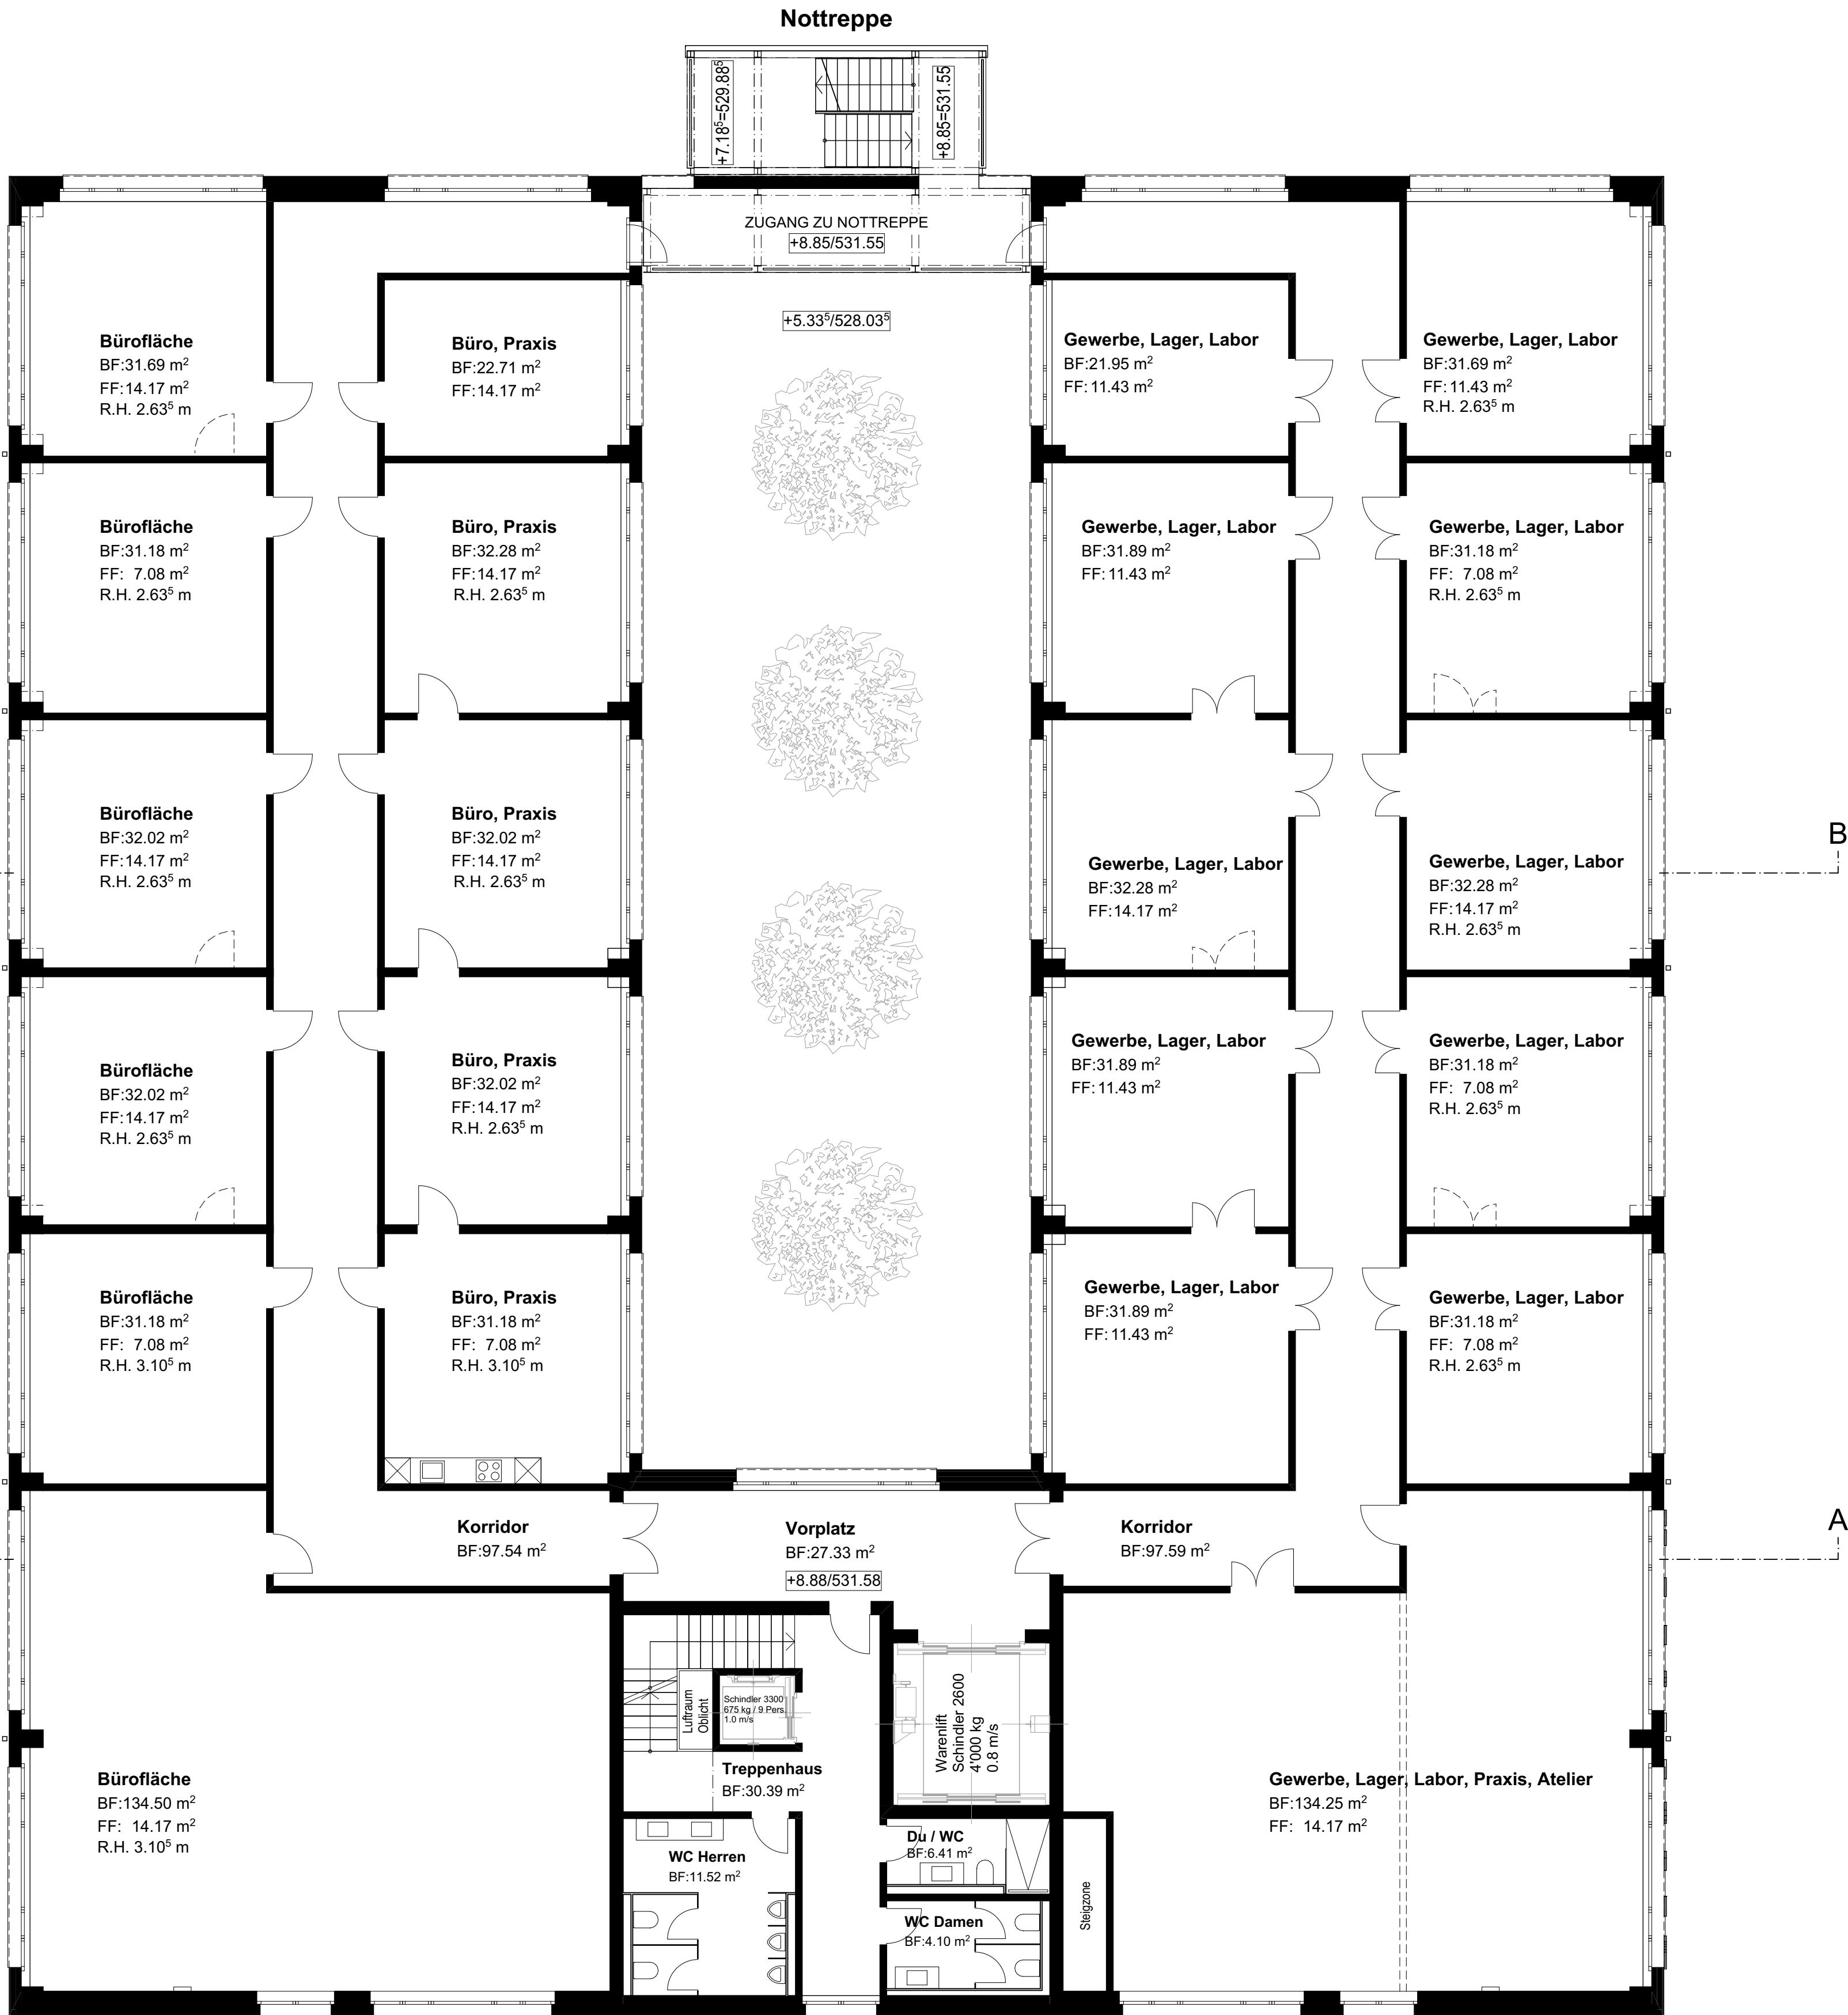

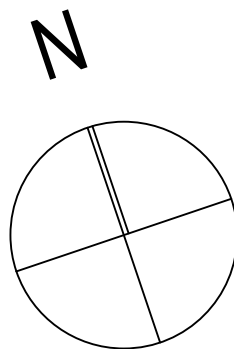

PLAN-NR. / REV.

PROJEKT

MST.

GR.

60/60

HAUS 2

GEZ.

dE

DAT. 24.07.2020

32.2.1.5

Attikageschoss

1:100

REV.

FERTIG BODEN EG = ± 0.00 = 522.70 m ü.M

